



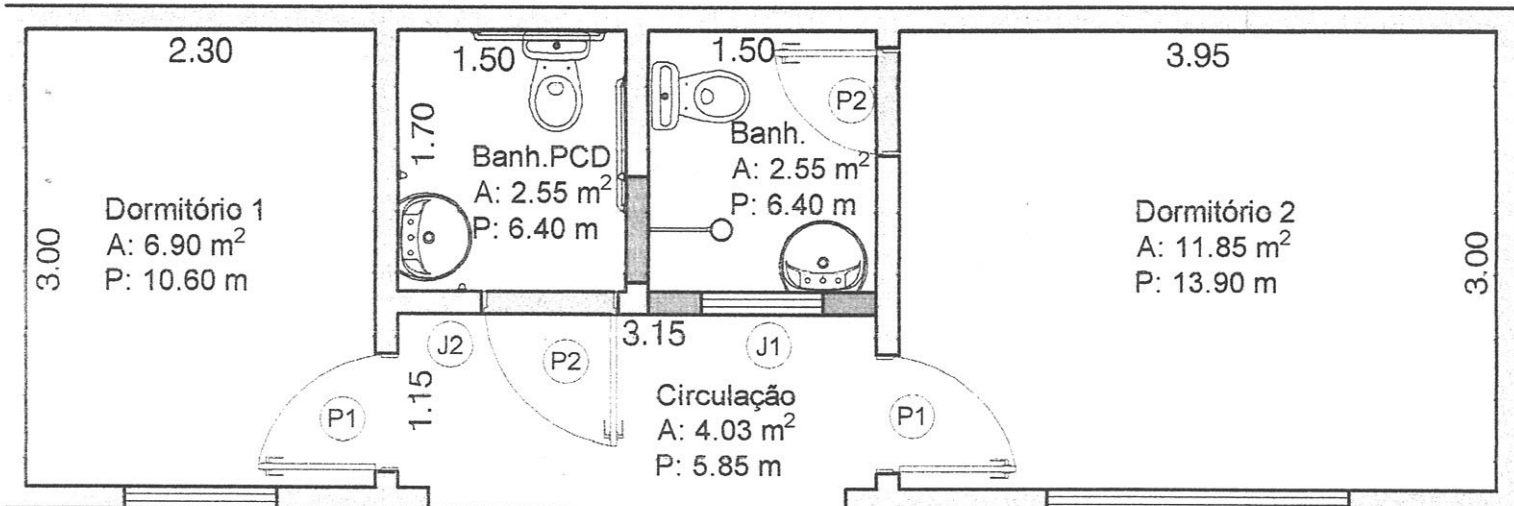

PLANTA BAIXA EDÍCULA escala 1:50

TABELA DE ESQUADRIAS

COD	TIPO	LARGURA	ALTURA	PARAPEITO	MATERIAL	QTD	ÁREA (m ²)
J1	Janela basculante	80	60	150	Alumínio e Vidro	1	0.48
J2	Janela basculante	80	60	215	Alumínio e Vidro	1	0.48
P1	Porta de abrir	80	210	-	Madeira	2	1.68
P2	Porta de abrir	70	210	-	Madeira	1	1.47
P3	Porta de abrir	90	210	-	Madeira	1	1.89

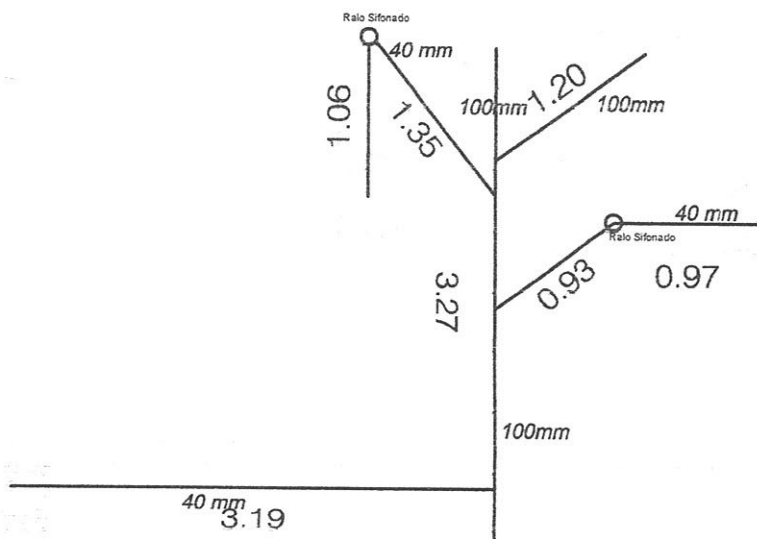


ESGOTO escala 1:50

TÍTULO: PROJETO DOAÇÃO - POLÍCIA MILITAR

ASSUNTO: REFORMA PREDIAL

ENDEREÇO: RUA BOM JESUS Nº - CENTRO. ITAPORANGA SP

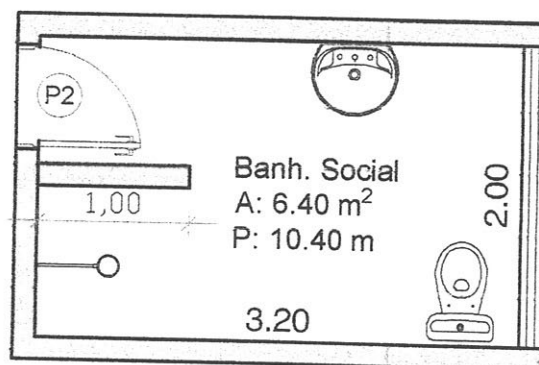

PLANTA BAIXA
escala 1:50

TABELA DE REVESTIMENTOS

AMBIENTE	PERÍMETRO (M)	ALTURA (M)	ÁREA PAREDE (m ²)	ÁREA PISO (M ²)	RODAPÉ (M)
Banh. Social	10,40	3,03	31,51	6,40	-
Banh. Suíte	11,00	3,03	33,33	7,00	-
Cozinha	13	3,03	39,39	10,50	-
Sala Jantar	16,50	-	-	10,50+0,85 rodapé	13,00
Edícula quartos	30,35	-	-	22,78+1,50 rodapé	30,35
Edícula Banh PCD	6,40	2,00	12,80	2,55	-
Edícula Banh fem.	6,40	2,00	12,80	2,55	-
TOTAL			129,83	62,28	42,95

Revestimento parede +5%: 135,00m²

Revestimento piso +10%: 68,51m²

TÍTULO: PROJETO DOAÇÃO - POLÍCIA MILITAR

ASSUNTO: REFORMA PREDIAL

ENDEREÇO: RUA BOM JESUS Nº - CENTRO. ITAPORANGA SP