


TABELA DE PONTOS - ÁREA = 3.507,05 m2					
PONTO	VANTE	COORD. NORTE (m)	COORD. ESTE (m)	AZIMUTE	DISTANCIA (m)
1	2	7.377.088,186	653.581,162	349°48'11"	9,06
2	3	7.377.097,104	653.579,558	343°16'34"	67,65
3	4	7.377.161,894	653.560,091	88°11'09"	56,19
4	5	7.377.163,673	653.616,250	176°32'39"	73,45
5	7	7.377.090,352	653.620,678	266°51'44"	39,57



RUA VEREADOR LUIZ GONZAGA FERREIRA

PLANTA
ESC.: 1 : 200

LEGENDA	
—	CERCA
—	ALAMBRADO
—	DIVISAS
—	EDIFICAÇÃO
—	RIO / CÔRREGO
—	GUIAS
—	CURVA MESTRE (5,00m)
—	CURVA INTERMEDIÁRIA (1,00m)

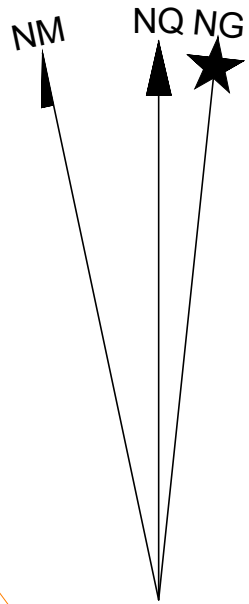

PROJEÇÃO UNIVERSAL TRANSVERSA
DE MERCATOR - UTM
SGR: SIRGAS 2000
MC: 51° W

VÉRTICE:
Lat: 23°41'39,3626" S
Long: 49°28'35,2653" W
K: 0.99989803
CM: -0°36'44,5175"
Declinação Magnética de: -20°45'05"
na data: 26/11/24
com variação anual de: -0°07'57"

NOTAS:

LOCAL:
ITAPORANGA - SP

REGISTROS:

ÁREA:
3.507,05 m2

CAD. MUNICIPAL:

ESCALA:
1 : 200

RESP. TÉCNICO: JOÃO VICTOR RICCI DE SOUZA - CPF: 413.627.288-02
ARQUITETO E URBANISTA - CAU-SP: A191446-4
END.: Praça das Cerejeiras, 1-50 | Vila Noemy - Bauru-SP
EMAIL: svizzeroericii.arquitetura@gmail.com

SVIZZERO
+ RICCI
ARQUITETURA E URBANISMO

TÍTULO DA OBRA E USO:
**LEVANTAMENTO TOPOGRÁFICO
GEORREFERENCIADO**

PROPRIETÁRIO:
MUNICÍPIO DE ITAPORANGA - SP
CNPJ:
46.634.408/0001-16

FOLHA:
**01
01**

REVISÃO:
01

DATA:
05/25