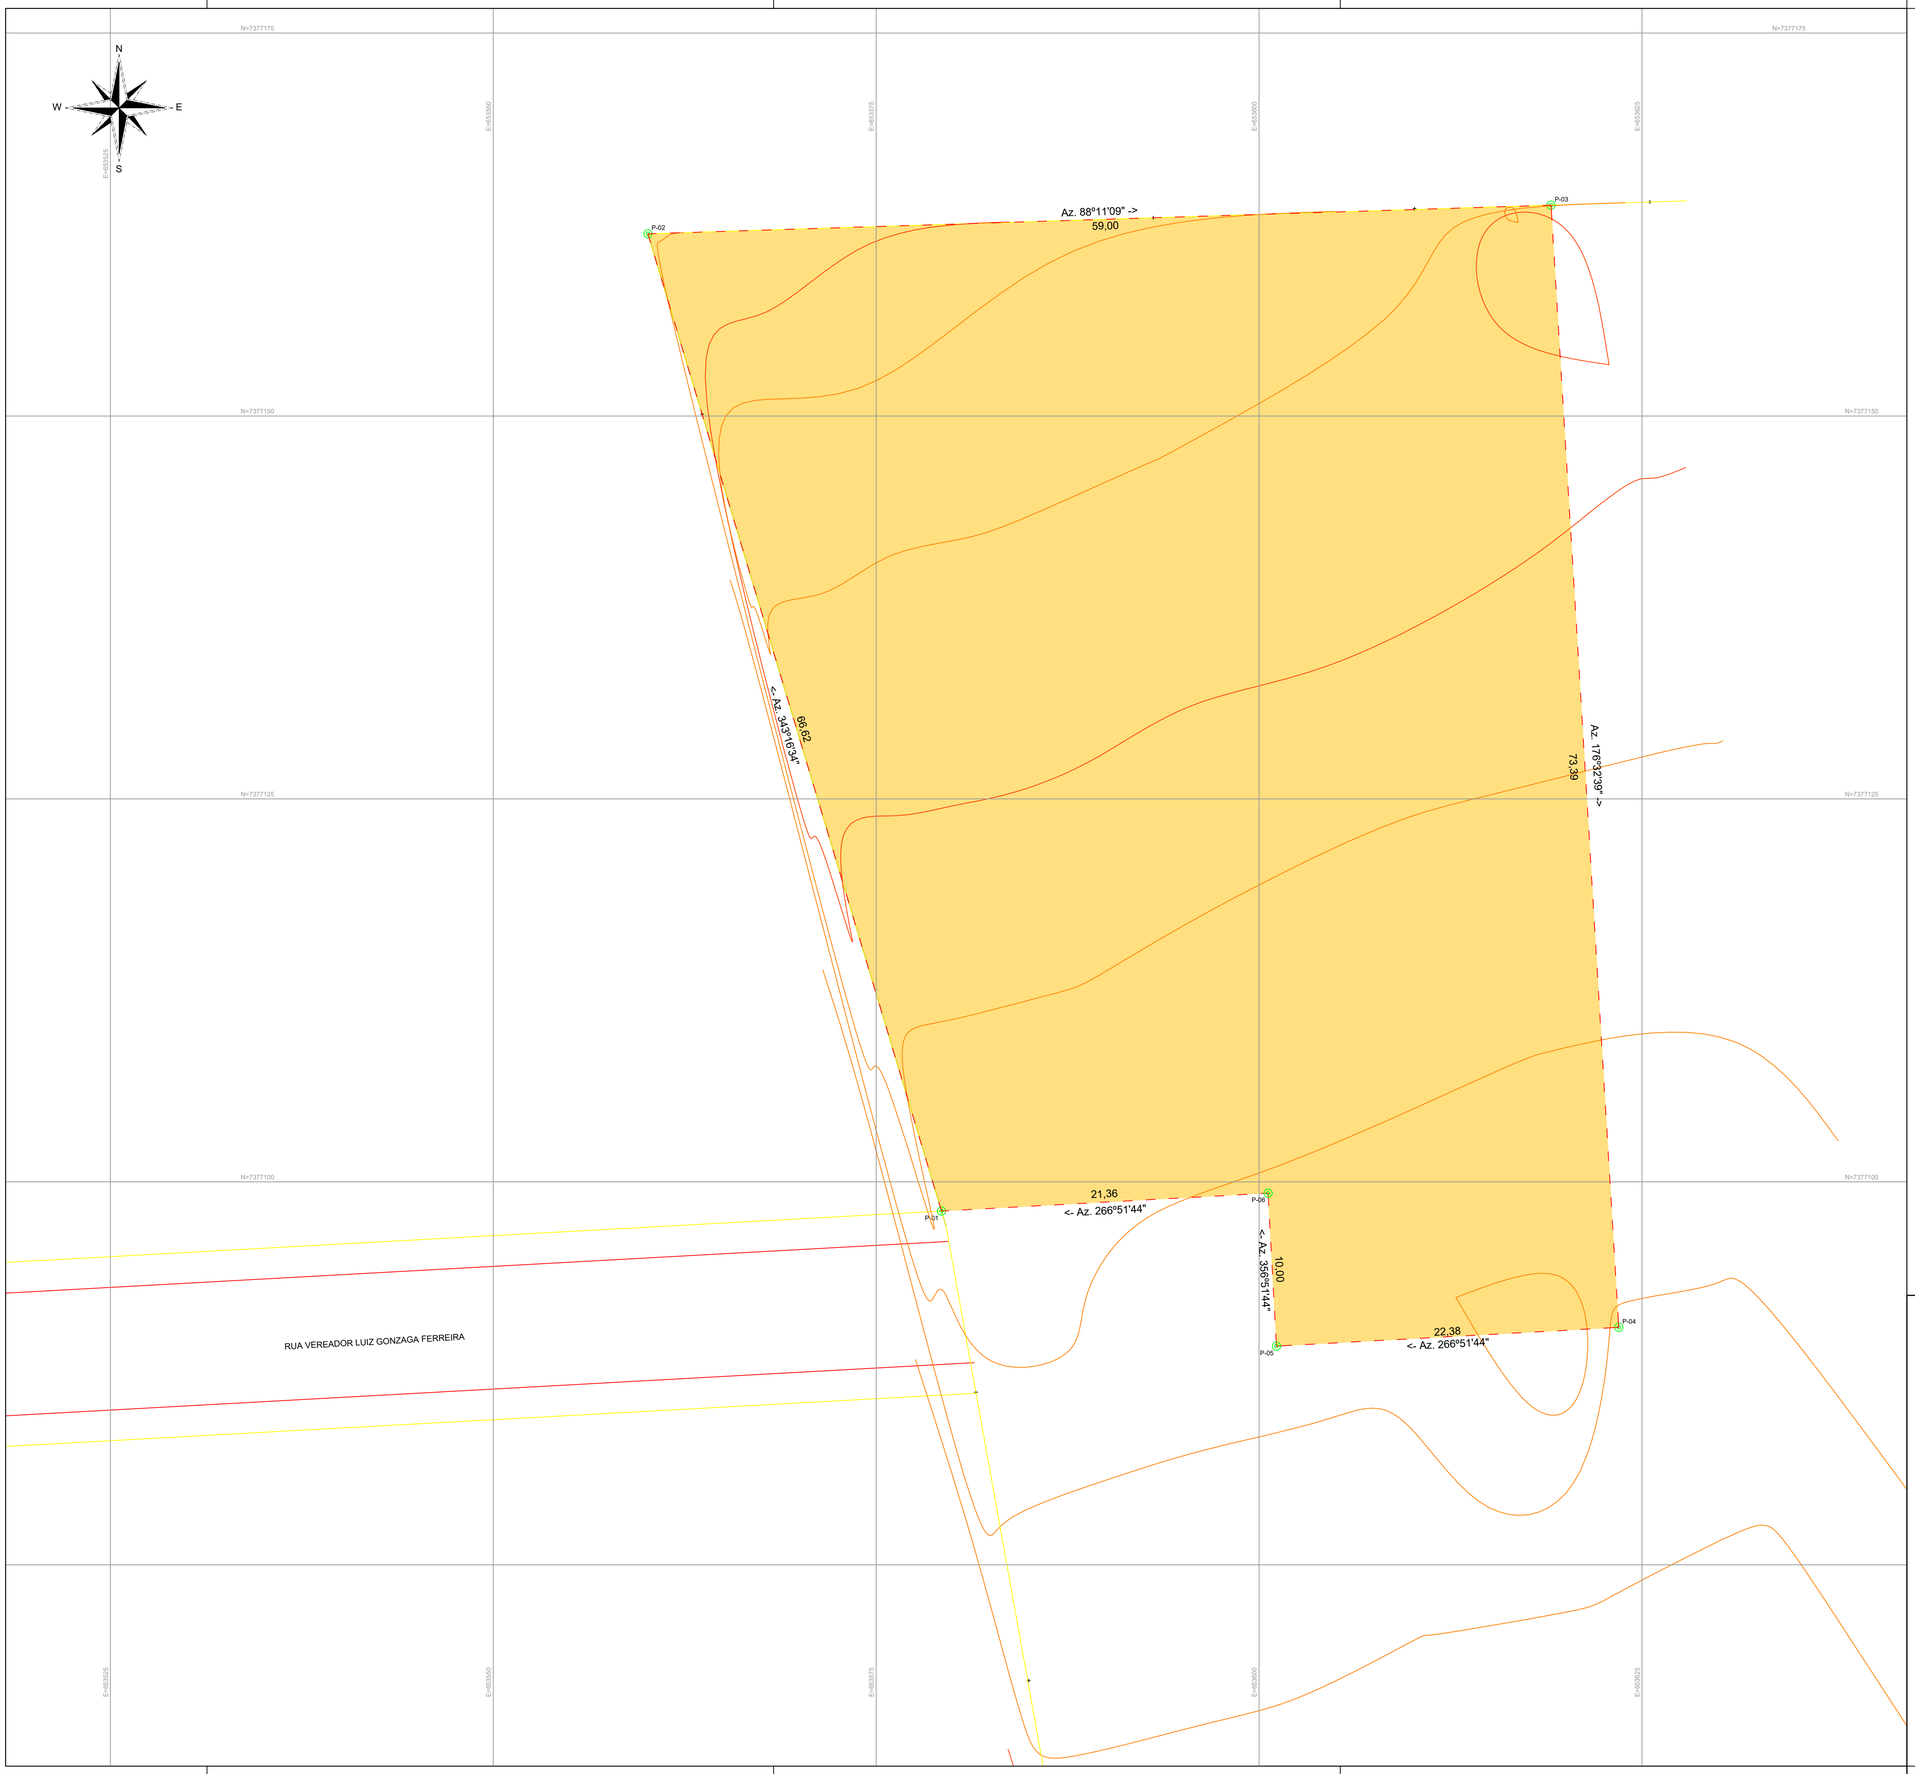

LEGENDA

- CERCA
- ALAMBRADO
- DIVISAS
- EDIFICAÇÃO
- RIO / CÓRREGO
- GUIAS
- CURVA MESTRE (5,00m)
- CURVA INTERMEDIÁRIA (1,00m)

TABELA DE PONTOS - ÁREA: 3.507,05 M²

PONTO	VANTE	COORD. NORTE	COORD. ESTE	AZIMUTE	DISTÂNCIA
1	2	7.377.098,096	653.579,260	343°16'34"	66,62
2	3	7.377.161,894	653.660,091	88°11'09"	59,00
3	4	7.377.163,761	653.619,059	176°32'39"	73,39
4	5	7.377.090,506	653.623,483	266°51'44"	22,38
5	6	7.377.089,280	653.601,132	356°51'44"	10,00
6	1	7.377.099,265	653.600,585	266°51'44"	21,36

NM NQ NG

PROJEÇÃO UNIVERSAL TRANSVERSA
DE MERCATOR - UTM
SGR: SIRGAS 2000
MC: 51° W

VÉRTICE:
Lat: 23°41'39,3626" S
Long: 49°28'35,2653" W
K: 0.99989803
CM: -0°36'44,5175"
Declinação Magnética de: -20°45'05"
na data: 26/11/24
com variação anual de: -0°07'57"

TOPOLON - TOPOGRAFIA
CNPJ: 54.660.798/0001-27
Rua Senador Souza Naves, 289, sala 71 - Centro - CEP 86010-914
Londrina - Paraná
(43) 99194-0615
topolon.topografia@gmail.com

CLIENTE:
MUNICÍPIO DE ITAPORANGA

TÍTULO:
Levantamento Planialtimétrico Cadastral

SERVIÇO:
Levantamento Planialtimétrico Cadastral

Folha: 01/01

ENDEREÇO DA OBRA:
RUA VEREADOR LUIZ GONZAGA FERREIRA

MUNICÍPIO:	DATA:	ESCALA:
Itaporanga/SP	02/2026	1/200

ÁREA:	OS (nosso número):	AGRIMENSOR:	DESENHO:
3.507,05 M2	23086	HAROLDO	STEFANI

CONTRATANTE:
Município de Itaporanga
CNPJ 46.634.408/0001-16

RESP. TÉCNICO:
HAROLDO BELLI DE SÁ:61174700963
Assinado de forma digital por HAROLDO BELLI DE SÁ:61174700963
Dados: 2026.02.09 14:42:52 -03'00'
Haroldo Belli de Sá
CFT61174700963